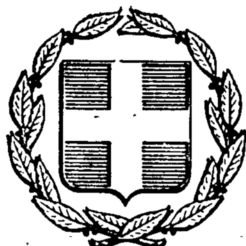


ΕΦΗΜΕΡΙΣ ΤΗΣ ΚΥΒΕΡΝΗΣΕΩΣ
ΤΗΣ ΕΛΛΗΝΙΚΗΣ ΔΗΜΟΚΡΑΤΙΑΣ

ΕΝ ΑΘΗΝΑΙΣ
ΤΗι 29 ΜΑΡΤΙΟΥ 1980

ΤΕΥΧΟΣ ΤΕΤΑΡΤΟΝ

ΑΡΙΘΜΟΣ ΦΥΛΛΟΥ
204

ΠΕΡΙΕΧΟΜΕΝΑ

ΑΠΑΛΛΟΤΡΙΩΣΕΙΣ

ΑΠΟΦΑΣΕΙΣ

ΠΟΛΕΟΔΟΜΙΑ

ΑΠΟΦΑΣΕΙΣ

ΔΙΟΡΘΩΣΕΙΣ ΣΦΑΛΜΑΤΩΝ

ΑΠΑΛΛΟΤΡΙΩΣΕΙΣ

ΑΠΟΦΑΣΕΙΣ

Ἀριθ. Δ/245326 (1)

Περὶ μερικῆς ἄρσεως ἀναδασώσεως ἐκ τμημάτων ἐμβαδοῦ 400 καὶ 150 στρεμμάτων στὶς θέσεις «ΚΑΡΑΒΑΣ» καὶ «ΓΥΜΝΑΣΤΗΡΙΟ» Νικαίας, τῆς κηρυχθείσης ὡς ἀναδασωτέας μὲ τὴν 108424/13.9.1934 ἀπόφαση Ὑπουργοῦ Γεωργίας.

Ο ΝΟΜΑΡΧΗΣ ΑΤΤΙΚΗΣ

ΔΙΑΜΕΡΙΣΜΑ ΠΕΙΡΑΙΩΣ

Ἔχοντας ὑπόψη :

1. Τὶς διατάξεις :

α) Τοῦ Ν. 3200/55, Ν.Δ. 532/70 καὶ Ν.Δ. 1147/72.

β) Τοῦ ἄρθρου 24 παρ. 1 τοῦ Συντάγματος.

γ) Τοῦ ἄρθρου 44 παρ. 3 τοῦ Ν. 998/79 «περὶ προστασίας τῶν δασῶν καὶ τῶν δασικῶν ἐν γένει ἐκτάσεων τῆς χώρας» (ἄρσις ἀναδασώσεων).

δ) Τοῦ ἄρθρου 49 παρ. 2 τοῦ ἴδιου πιὸ πάνω Νόμου (πόλεις καὶ οἰκιστικαὶ περιοχαί).

2. Τὴ μὲ ἀριθμὸ 235728/5324/26.7.1978 διαταγὴ τοῦ Ὑφυπουργοῦ Γεωργίας, πρὸς τὸ Δασαρχεῖο Πειραιῶς, σχετικὰ μὲ ὑποβολὴ προτάσεως γιὰ ἄρση ἀναδασώσεως τῶν ἀνωτέρω περιοχῶν.

3. Τὸ μὲ ἀριθμὸ 212007/1259/25.4.1978 ἔγγραφο τοῦ Ὑπουργείου Γεωργίας, πρὸς Ὑπουργεῖο Δημοσίων Ἔργων, «περὶ ἐντάξεως στὸ σχέδιο πόλεως Νικαίας Ἀττικῆς, δύο ἐκτάσεων ποὺ βρίσκονται στὶς θέσεις «Καραβάς» καὶ «Γυμναστήριο» περιοχῆς Νεαπόλεως».

4. Τὸ μὲ ἀριθμὸ 1/17.1.1979 πρακτικὸ τῆς Φιλοδασικῆς Ἐπιτροπῆς Πειραιῶς.

5. Τὸ μὲ ἀριθμὸ 569/27.2.1979 ἔγγραφο τοῦ Δασαρχείου Πειραιῶς «περὶ ἄρσεως ἀναδασώσεως στὴν περιοχὴ Νικαίας».

6. Τὸ μὲ ἀριθμὸ Δ/243390/14.5.1979 ἔγγραφό μας πρὸς Ὑπουργεῖο Γεωργίας «περὶ μερικῆς ἄρσεως ἀναδασώσεως στὴν περιοχὴ Νικαίας, ἀποφασίζουμε:

Αἴρεται ἡ διὰ τῆς μὲ ἀριθμὸ 108424/19.3.1934 ἀποφάσεως τοῦ Ὑπουργείου Γεωργίας (ΦΕΚ 133/34) κηρυχθεῖσα ἀνάδάσωση μερικῶς, ἀπὸ ἔκταση ἐμβαδοῦ τετρακοσίων (400) καὶ ἑκατὸ πενήντα (150) στεμάτων ποὺ βρίσκεται στὶς θέσεις «Καραβάς» καὶ «Γυμναστήριο» περιοχῆς Δήμου Νικαίας ἀντίστοιχα, ὅπως φαίνεται μὲ τὰ στοιχεῖα ΑΒΓΔΕΖΗΘΙ' Κ' Λ' ΛΑ ἐμβαδοῦ 400 στριεμ. καὶ ΜΝΞΟΠΜ ἐμβαδοῦ 150 στρεμμάτων, στὰ προσηρτημένα στὴν παροῦσα τοπογραφικὰ διαγράμματα μὲ κλίμακα 1:5.000 θεωρημένα ἀπὸ μᾶς ἀπὸ 14.5.1979, γιὰ τὸν σκοπὸ τῆς ἐντάξεως των σὲ οἰκιστικὴ περιοχή.

Ἡ ἀπόφαση αὐτὴ νὰ δημοσιευθεῖ στὴν Ἐφημερίδα τῆς Κυβερνήσεως.

Πειραιεύς, 5 Μαρτίου 1980

Ὁ Ἀναπληρωτὴς Νομάρχης
Π. ΓΕΡΟΓΙΑΝΝΗΣ

Φωτοτυπικό απόσπασμα

από το Χάρτη του ... του Υπουργείου Δημοσίων Έργων κλίμακα 1:5000

535 μ

600 μ

300 μ

135 μ

455 μ

ΚΑΡΑΒΑΣ

ΝΕΑΠΟΛΙΣ

Ο συντάξας τεχνολόγος

Πειραιάς, 14/5/1979



ΛΕΩΦ. ΑΘΗΝΩΝ

ΠΕΡΙΟΧΗ ΔΗΜΟΥ ΚΕΡΑΤΕΙΝΙΟΥ


Τμήμα 2ο

Δασύλλιον

Ο συντάξας τεχνικός

Νικ. Μπίρας



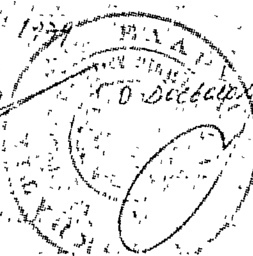

'Αριθ. 233 (2)

Περὶ δεσμεύσεως ἀρδευτικοῦ νεροῦ, παραχωρήσεως δικαιώματος χρήσεως.

Ο ΝΟΜΑΡΧΗΣ ΑΧΑΪΑΣ

"Εχοντας ὑπόψη :

1. Τὶς διατάξεις τοῦ Ν. 3200/1955 «περὶ διοικητικῆς ἀποκεντρώσεως».
2. Τὶς διατάξεις τῶν ἄρθρων 2, 7 καὶ 9 τοῦ Ν.Δ. 608/48 «περὶ διοικήσεως καὶ διαχειρίσεως τῶν δι' ἀρδεύσεις χρησιμοποιουμένων ὑδάτων».
3. Τὶς αἰτήσεις τῶν ἐνδιαφερομένων παραγωγῶν.
4. Τὸ μὲ ἀριθμὸ 192/1972 Β.Δ. «περὶ καθορισμοῦ ἁρμοδιοτήτων».
5. Τὴν μὲ ἀριθμὸ 5 γνωμοδότηση (πρακτικὸ 1/8.1.1980) τοῦ Περ/κοῦ Γνωμοδοτικοῦ Συμβουλίου 'Εγγειοβελτιωτικῶν ἔργων, ἀποφασίζουμε :

1. Δεσμεύουμε τὰ νερὰ ποὺ παροχετεύονται ἀπὸ τὸν ποταμὸ Κερυνίτη στὸν ὑδραύλακα Μποφούσκια - 'Αγ. 'Ανδρέας Πτέρης - Δερβένι, καὶ ἀναγνωρίζουμε δικαίωμα χρήσεως τοῦ νεροῦ στοὺς μέχρι σήμερα δικαιούχους μέσα στὰ πραγματικὰ πλαίσια τῶν ἀναγκῶν τῶν Καλλιεργειῶν τους.

2. Παραχωροῦμε δικαίωμα χρήσεως ἀρδευτικοῦ νεροῦ ἀπὸ τὸ περίσσευμα τοῦ αὔλακος Μποφούσκια - Δερβένι στοὺς α) Παντελῆ Φετᾶ τοῦ Κων/νου γιὰ πότισμα ἀγροῦ ἐκτάσεως 5 στρεμ., β) Μιλτιάδη Σιμώνη τοῦ Νικολάου, γιὰ ἔκταση 4 στρεμμάτων, γ) 'Ιωάννη Παναγόπουλο τοῦ Εὐαγγέλου, γιὰ ἔκταση 800 τ.μ., δ) 'Ιωάννη Παναγόπουλο τοῦ Βασιλείου γιὰ ἔκτασ2 800 τ.μ. σὲ συνολικὴ περιοχὴ 1,06 LIT/SEC καὶ διὰ τοποθετήσεως ἑνὸς ἀντλητικοῦ συγκροτήματος στὸ αὐλάκι ποὺ ἐφάπτεται τῶν κτημάτων (κοινὴ ὑδροληψία, θέση Δερβένι).

ε) Στὸν Κων/νο 'Ασημακόπουλο τοῦ Γεωργίου γιὰ τὸ πότισμα ἀγροῦ ἐκτάσεως 1,8 στρεμμάτων σὲ παροχὴ 0,18 LIT/SEC μὲ ἄντληση.

3. Καθορίζουμε ὅτι οἱ παραπάνω θὰ κάνουν χρήση τοῦ νεροῦ κατὰ τὴν κρίσιμη περίοδο ('Ιούλιο - Αὔγουστο) κατὰ τὴ διάρκεια τῆς νύκτας, τὴν ὑπόλοιπη ἀρδευτικὴ περίοδο θὰ ἀρδεύουν καὶ τὴν ἡμέρα, ἀκολουθώντας τὸν ἀρδευτικὸ Κανονισμὸ τῆς Κοινότητας Μαμουσιᾶς.
4. Σὰν ἀπαραίτητη προϋπόθεση γιὰ τὴν παραχώρηση ὁρίζουμε τὴν ὑποχρέωση τῶν ἐνδιαφερομένων νὰ προβοῦν στὴν ὑπερύψωση τοῦ αὐλακιοῦ στὰ παρακάτω τμήματα :

α) Στὸ τμῆμα ποὺ διέρχεται ἀπὸ τὸ κτῆμα τοῦ 'Αναστασίου Φουσέκη, σὲ μῆκος 10 μέτρων.
β) Στὸ τμῆμα ποὺ διέρχεται ἀπὸ τὸ κτῆμα τοῦ Κων/νου Λαμπρακόπουλου, καὶ σὲ μῆκος 10 μέτρων.
γ) Στὸ τμῆμα ποὺ διέρχεται ἀπὸ τὸ κτῆμα τοῦ Μιλτιάδη Ροδόπουλου σὲ μῆκος 30 μέτρων.
δ) Στὸ τμῆμα ποὺ διέρχεται ἀπὸ τὸ κτῆμα τοῦ 'Ιωάννου Λαμπρόπουλου σὲ μῆκος 10 μέτρων.
ε) Στὸ τμῆμα τοῦ κτήματος τοῦ Κων/νου Παπαδημητρίου καὶ σὲ μῆκος 20 μέτρων.

5. 'Η παραχώρηση τοῦ δικαιώματος αὐτοῦ ἀρχίζει ἀπὸ τὴ στιγμὴ ποὺ δηλώσουν οἱ δικαιοῦχοι ὅτι κατασκεύασαν τὰ παραπάνω μικροέργα, καὶ διαπιστωθεῖ ἡ κατασκευή τους ἀπὸ τὴν ἁρμόδια ὑπηρεσία ('Εποπτεία Ε.Β.).

'Η παραπάνω κατασκευὴ πρέπει νὰ πραγματοποιηθεῖ μέσα σὲ 6 μῆνες, σὲ ἀντίθετη περίπτωση παύει νὰ ἰσχύει αὐτὴ ἡ ἀπόφαση.

6. Οἱ παραπάνω δικαιοῦχοι ἔχουν ὑποχρέωση νὰ συμμορφωθοῦν μὲ τὴν ἰσχύουσα νομοθεσία ποὺ ἀφορᾶ στὴν προστασία τῶν ἀρδευτικῶν ὑδάτων καὶ ἔργων ἀπὸ ρυπάνσεις καὶ ζημιὲς καὶ νὰ συμμετέχουν στὶς ἐργασίες καὶ τὶς δαπάνες καθαρισμοῦ τῶν ὑδραυλάκων.

'Η ἀπόφαση αὐτὴ νὰ δημοσιευθεῖ στὴν 'Εφημερίδα τῆς Κυβερνήσεως.

Πάτραι 9 Φεβρουαρίου 1980

'Ο Νομάρχης
ΝΙΚ. ΧΑΝΟΣ

'Αριθ. 808 (3)

Περὶ ἀναγκαστικῆς ἀπαλλοτριώσεως γιὰ βελτίωση τῆς ἐπαρχιακῆς ὁδοῦ 'Αργοστολίου–Πόρου στὴ θέση Μινετᾶτα στὸ Ν. Κεφαλληνίας.

Ο ΝΟΜΑΡΧΗΣ ΚΕΦΑΛΛΗΝΙΑΣ

"Εχοντας ὑπόψη :

1. Τὶς διατάξεις τοῦ Ν. 3200/1955 «περὶ Διοικητικῆς ἀποκεντρώσεως» ὅπως ἔχουν τροποποιηθεῖ καὶ συμπληρωθεῖ μέχρι σήμερα.
2. Τὶς διατάξεις τοῦ Ν.Δ. 797/1971 «περὶ ἀναγκαστικῶν ἀπαλλοτριώσεων» σὲ συνδυασμὸ πρὸς τὶς διατάξεις τοῦ Β.Δ. 139/1971 «περὶ ἁρμοδιότητος τῶν Νομαρχῶν γιὰ κήρυξη ἀναγκαστικῶν ἀπαλλοτριώσεων».
3. Τὶς διατάξεις τοῦ ἄρθρου 23 τοῦ Π.Δ. τῆς 25/28 Νοεμβρίου 1929 «περὶ κωδικοποιήσεως τῶν περὶ κατασκευῆς καὶ συντηρήσεως ὁδῶν κειμένων διατάξεων».
4. Τὴν ἀνάγκη βελτιώσεως τῆς ἐπαρχιακῆς ὁδοῦ 'Αργοστολίου Πόρου στὴν θέση Μινετᾶτα, ἀποφασίζουμε :

Κηρύσσουμε ἀναγκαστικὴ ἀπαλλοτρίωση πρὸς ὄφελος τοῦ Δημοσίου ἀγροτικῆς ἐκτάσεως ἐμβαδοῦ 2.320 Μ2 μετὰ τῶν ἐπ' αὐτῆς ἐπικειμένων εὑρισκομένη στὴν περιοχὴ Μινετάτων πρὸς βελτίωση τῆς ἐπαρχιακῆς ὁδοῦ 'Αργοστολίου–Πόρου.

'Η ἀνωτέρω ἔκταση παρουσιάζεται μὲ τὰ στοιχεῖα ΑΖΛΗΝΑ στὸ κτηματολογικὸ διάγραμμα καὶ στὸν ἐπ' αὐτοῦ κτηματολογικὸ πίνακα τοῦ Μηχανικοῦ Μ. Βλάχου μὲ ἡμερομηνία 15.1.1980. Στὴν ἔκταση ποὺ ἀπαλλοτριώνεται προβάλλουν δικαιώματα κυριότητος οἱ Διονύσιος Στεφανᾶτος καὶ Σπυρίδων Μινέτος, Σωτήρης Μινέτος καὶ 'Αλέξανδρος Μινέτος, ὅπως φαίνεται ἀπὸ τὸν κτηματολογικὸ πίνακα.

'Η ἀπαλλοτρίωση κηρύσσεται ὑπὲρ τοῦ Δημοσίου καὶ μὲ δαπάνες τοῦ περιφερειακοῦ προγράμματος Δημοσίων 'Επενδύσεων ἔτους 1980 (ΣΑΝΤ 8029).

'Η ἐγκρινόμενη πίστωση ἀνέρχεται στὸ ποσὸ τῶν 40.000 δραχμῶν.

'Η ἀπόφαση αὐτὴ νὰ δημοσιευθεῖ στὴν 'Εφημερίδα τῆς Κυβερνήσεως.

'Αργοστόλι, 19 Φεβρουαρίου 1980

'Ο Νομάρχης
ΠΑΝ. ΚΟΥΤΡΕΤΣΗΣ

'Αριθ. 11843/Φ1149 (4)

Περὶ ἀναγκαστικῆς ἀπαλλοτριώσεως ἀκινήτων γιὰ τὴν κατασκευὴ τῆς ὁδοῦ Νεαπόλεως — Βελανιδίων, στὸ τμῆμα Νεάπολις — Διακλάδωση Βελανιδίων.

Ο ΝΟΜΑΡΧΗΣ ΛΑΚΩΝΙΑΣ

"Εχοντας ὑπόψει :

1. Τὶς διατάξεις τοῦ Ν.Δ. 797/71 περὶ ἀναγκαστικῶν ἀπαλλοτριώσεων σὲ συνδυασμῷ μὲ τὶς διατάξεις τοῦ 139/71 Β. Δ/τος «περὶ ἁρμοδιότητος τῶν Νομαρχῶν πρὸς κήρυξιν ἀναγκαστικῶν τινων ἀπαλλοτριώσεων».
2. Τὶς διατάξεις τοῦ ἄρθρου 23 τοῦ ἀπὸ 25.11.1939 Δ/τος «περὶ κωδικοποιήσεως τῶν περὶ κατασκευῆς καὶ συντηρήσεως ὁδῶν κειμένων διατάξεων» καὶ

3. Τὴ γνώμη τοῦ Διοικητικοῦ Συμβουλίου τοῦ Νομαρχιακοῦ Ταμείου Λακωνίας, πού διατυπώθηκε στὸ 34/1979 (θέμα 9ο) πρακτικὸ συνεδριάσεως αὐτοῦ στὶς 29.11.1979, ἀποφασίζουμε :

Κηρύσουμε ἀναγκαστικῶς ἀπαλλοτριωτέα, γιὰ λόγους δημόσιας ὠφέλειας καὶ εἰδικώτερα γιὰ τὴν κατασκευὴ τῆς ἐπαρχιακῆς ὁδοῦ Νεαπόλεως—Βελανιδίων καὶ δὴ τὸ τμῆμα Νεάπολις — διακλάδοση Βελανιδίων, πού φαίνεται στὸ κτηματολογικὸ διάγραμμα καὶ κτηματολογικὸ πίνακα πού σύνταξε τὸ Τεχνικὸ Γραφεῖο «'Οδοτεχνικὴ Ε.Π.Ε. Λ. Τεριακῆς στὶς 13.8.1979 καὶ θεώρησε ὁ Δ/ντὴς Τεχνικῶν Ὑπηρεσιῶν Ν. Λακωνίας Δ. Βινατσέλας.

Στὰ ἀκίνητα πού ἀπαλλοτριώνονται προβάλλουν δικαιώματα κυριότητος οἱ Σωτηράλης Εὐάγγελος καὶ λοιποὶ 160 δικαιοῦχοι.

Ἡ ἀπαλλοτρίωσις κηρύσσεται ὑπὲρ τοῦ Δημοσίου καὶ μὲ δαπάνη τοῦ Νομαρχιακοῦ Ταμείου Λακωνίας, προερχομένη ἀπὸ πιστώσεις προϋπολογισμοῦ Δημοσίων Ἐδενδύσεων.

Τὸ σύνολο τῆς ἀπαλλοτριωθείσης ἐκτάσεως ἀνέρχεται εἰς ἐμβαδὸν 98001 τετραγωνικὰ μέτρα.

Κατὰ τῆς ἀποφάσεώς μας δύναται νὰ ἀσκηθεῖ προσφυγὴ γιὰ παράβαση Νόμου ἐνώπιον τοῦ Ὑπουργοῦ Οἰκονομικῶν, ἐντὸς 30 ἡμερῶν ἀπὸ τῆς δημοσιεύσεως στὴν Ἐφημερίδα τῆς Κυβερνήσεως.

Ἡ ἀπόφαση αὐτὴ νὰ δημοσιευθεῖ στὴν Ἐφημερίδα τῆς Κυβερνήσεως.

Σπάρτη, 20 Φεβρουαρίου 1980

Ὁ Νομάρχης
ΚΩΝ/ΝΟΣ Γ. ΒΑΣΙΛΕΙΟΥ

Ἀριθ. 1461 (5)

Περὶ ἀναγκαστικῆς ἀπαλλοτριώσεως ἰδιοκτησιῶν διὰ τὴν κατασκευὴν ὁδοῦ προσπελάσεως Μετεωρολογκοῦ Σταθμοῦ εἰς Χίο.

Ο ΝΟΜΑΡΧΗΣ ΧΙΟΥ

Ἔχοντες ὑπ' ὄψει :

1. Τὰς διατάξεις τοῦ ὑπ' ἀριθ. 797/71 Ν.Δ. «περὶ ἀναγκαστικῶν ἀπαλλοτριώσεων» ἐν συνδυασμῷ πρὸς τὰς διατάξεις τοῦ ὑπ' ἀριθ. 139/72 Β. Δ/τος «περὶ ἁρμοδιότητος τῶν Νομαρχῶν πρὸς κήρυξιν ἀναγκαστικῶν τινων ἀπαλλοτριώσεων».

2. Τὰς διατάξεις τοῦ ἄρθρου 23 τοῦ ἀπὸ 25 Νοεμβρίου 1929 Π.Δ. «περὶ κωδικοποιήσεως τῶν περὶ κατασκευῆς καὶ συντηρήσεως ὁδῶν κειμένων διατάξεων».

3. Τὰ ὑπ' ἀριθ. Φ.462/139/371535 καὶ 462/139/371536 15.1.1980 ἔγγραφα τοῦ Γενικοῦ Ἐπιτελείου Ἀεροπορίας, Κλάδος Γ' Δ/νση Ἔργων - Τμῆμα 3γ, περὶ ἀναγκαστικῆς ἀπαλλοτριώσεως διὰ τὴν κατασκευὴν ὁδοῦ προσλεπάσεως Μετεωρολογικοῦ Σταθμοῦ εἰς Χίον, ἀποφασίζομεν :

Κηρύσσομεν ἀναγκαστικῶς ἀπαλλοτριωτέα λόγω Δημοσίας ὠφέλειας, ἥτις πρὸς κατασκευὴν ὁδοῦ προσπελάσεως Μετεωρολογικοῦ Σταθμοῦ Χίου, ἔκτασιν συνολικοῦ ἐμβαδοῦ 133 τ.μ. ὡς αὕτη εἰκονίζεται εἰδικώτερον εἰς τὸ ὑπὸ ἀριθ. 3γ-38 κτηματολογικὸν διάγραμμα καὶ τὸν ἐπ' αὐτοῦ κτηματολογικὸν Πίνακα σχεδιασθέντα ὑπὸ τῆς σχεδιαστρίας Μ. Χρυσοστομίδου καὶ θεωρηθέντα ὑπὸ τοῦ Ἐπ/γοῦ (ΤΜΗ. Τ. 3) Γ. Κονοβέση.

Ἡ ἀπαλλοτρίωσις κηρύσσεται ὑπὲρ καὶ δαπάναις τοῦ Δημοσίου.

Ἡ παροῦσα δημοσιευθήτω διὰ τῆς Ἐφημερίδος τῆς Κυβερνήσεως.

Χίος, 15 Φεβρουαρίου 1980

Ὁ Νομάρχης
Κ. ΚΡΙΤΣΙΝΗΣ

ΠΟΛΕΟΔΟΜΙΑ

ΑΠΟΦΑΣΕΙΣ

Ἀριθ. ΤΥ 1633 (6)

Περὶ ἐγκρίσεως τροποποιήσεως τοῦ ρυμοτομικοῦ σχεδίου πόλεως Ἀλεξανδρείας στὸ ΟΤ 20 Ν. Ἠμαθίας.

Ο ΝΟΜΑΡΧΗΣ ΗΜΑΘΙΑΣ

Ἔχοντας ὑπόψη :

1. Τὶς διατάξεις :

α) Τοῦ ἀπὸ 17.7.1923 Ν.Δ/τος «περὶ σχεδίων πόλεων, κωμῶν καὶ συνοικισμῶν τοῦ Κράτους καὶ οἰκοδομῆς αὐτῶν».

β) Τοῦ Ν.3200/1955 «περὶ διοικητικῆς ἀποκεντρώσεως» ὅπως ἔχει τροποποιηθεῖ καὶ συμπληρωθεῖ μεταγενέστερα.

γ) Τοῦ Α.Ν. 314/1968 «περὶ παροχῆς εἰς τὸν Ὑπουργὸν Βορείου Ἑλλάδος καὶ τοὺς Νομάρχας ἁρμοδιότητος ἐπὶ θεμάτων ἐγκρίσεως, ἐπεκτάσεως ἢ τροποποιήσεως σχεδίων πόλεων καὶ κωμῶν» ὅπως τροποποιήθηκε μὲ τὸ Ν.Δ/γμα 1018/71.

δ) Τοῦ Β.Δ/τος 712/70, ὅπως τροποποιήθηκε μὲ τὰ Β.Δ/τα 677/71, 198/72.

2. Τὴν ὑπ' ἀριθ. 189/79 ἀπόφαση τοῦ Δημοτικοῦ Συμβουλίου πόλεως Ἀλεξανδρείας μὲ τὴν ὁποία ἔγινε πρόταση τροποποιήσεως τοῦ ἐγκεκριμένου σχεδίου στὸ ΟΤ 20 διὰ τῆς διανοίξεως δύο ὁδῶν πλάτους ἀντίστοιχως 7,00 μ. καὶ 4,50 μ. πού συνδέουν τὶς δύο ἐγκεκριμένες ὁδοὺς Βιζυηνοῦ καὶ Θεμ. Σοφούλη προκειμένου νὰ ἐξασφαλισθεῖ προσπέλαση πρὸς ἰδιοκτησίες πού στεροῦνται προσώπου σὲ ἐγκεκριμένο κοινόχρηστο χῶρο.

3. Τὴ σύμφωνη γνωμοδότηση τοῦ Νομαρχιακοῦ Συμβουλίου Δημοσίων Ἔργων, ὅπως διατυπώνεται στὸ ἀρ. 5/2/20.2.1980 Πρακτικὸ μὲ τὴν ὁποία ἀποφαίνεται ὁμόφωνα ὑπὲρ τῆς προτεινομένης ἀπὸ τὸ Δῆμο Ἀλεξανδρείας τροποποιήσεως τοῦ ἐγκεκριμένου σχεδίου τῆς πόλεως στὸ ΟΤ 20 διὰ τῆς διανοίξεως δύο νέων ὁδῶν πλάτους 7,00 μ. καὶ 4,50 μ. ἀντίστοιχως, ἀποφασίζουμε :

Ἐγκρίνουμε τὴ τροποποίηση τοῦ ρυμοτομικοῦ σχεδίου τῆς πόλεως Ἀλεξανδρείας στὸ ΟΤ 20 διὰ τῆς διανοίξεως δύο ὁδῶν πλάτους 7,00 μ. καὶ 4,50 μ. ἀντίστοιχως καὶ μεταξὺ τῶν ἐγκεκριμένων ὁδῶν Βιζυηνοῦ καὶ Θεμ. Σοφούλη ὅπως εἰδικότερα ἀπεικονίζεται στὸ τοπογραφικὸ διάγραμμα πού συνοδεύει τὴν ἀπόφαση αὐτὴ θεωρημένο ἀπὸ τὸ Δ/ντὴ Τ.Υ. Ν. Ἠμαθίας.

Ἡ ἀπόφαση αὐτὴ νὰ δημοσιευθεῖ στὴν Ἐφημερίδα τῆς Κυβερνήσεως.

Βέροια, 21 Φεβρουαρίου 1980

Ὁ Νομάρχης
ΓΕΩΡΓΙΟΣ ΓΙΑΝΝΟΠΟΥΛΟΣ

ΤΟΠΟΓΡΑΦΙΚΟ ΔΙΑΓΡΑΜΜΑ ο.τ. 20

Στο συνοικισμό ΑΛΕΞΑΝΔΡΕΙΑΣ διανομή 1938

κλίμακα 1:200

Για την τροποποίηση του ρυμοτομικού σχεδίου ο.τ. 20

L=40°39' M=-1°15'

ΥΠΟΜΝΗΜΑ


α/α	[illegible]	[illegible]	[illegible]	[illegible]
1	181	[illegible]	[illegible]	[illegible]
2	181	[illegible]	[illegible]	[illegible]
3	181	[illegible]	[illegible]	[illegible]
4	181	[illegible]	[illegible]	[illegible]
5	181	[illegible]	[illegible]	[illegible]
6	181	[illegible]	[illegible]	[illegible]
7	181	[illegible]	[illegible]	[illegible]
8	183	[illegible]	[illegible]	[illegible]
9	183	[illegible]	[illegible]	[illegible]
10	183	[illegible]	[illegible]	[illegible]
11	183	[illegible]	[illegible]	[illegible]
12	181	[illegible]	[illegible]	[illegible]
13				
14				
15				

Αλεξάνδρεια 19.12.1979

Ο

Συντάξας

[illegible]

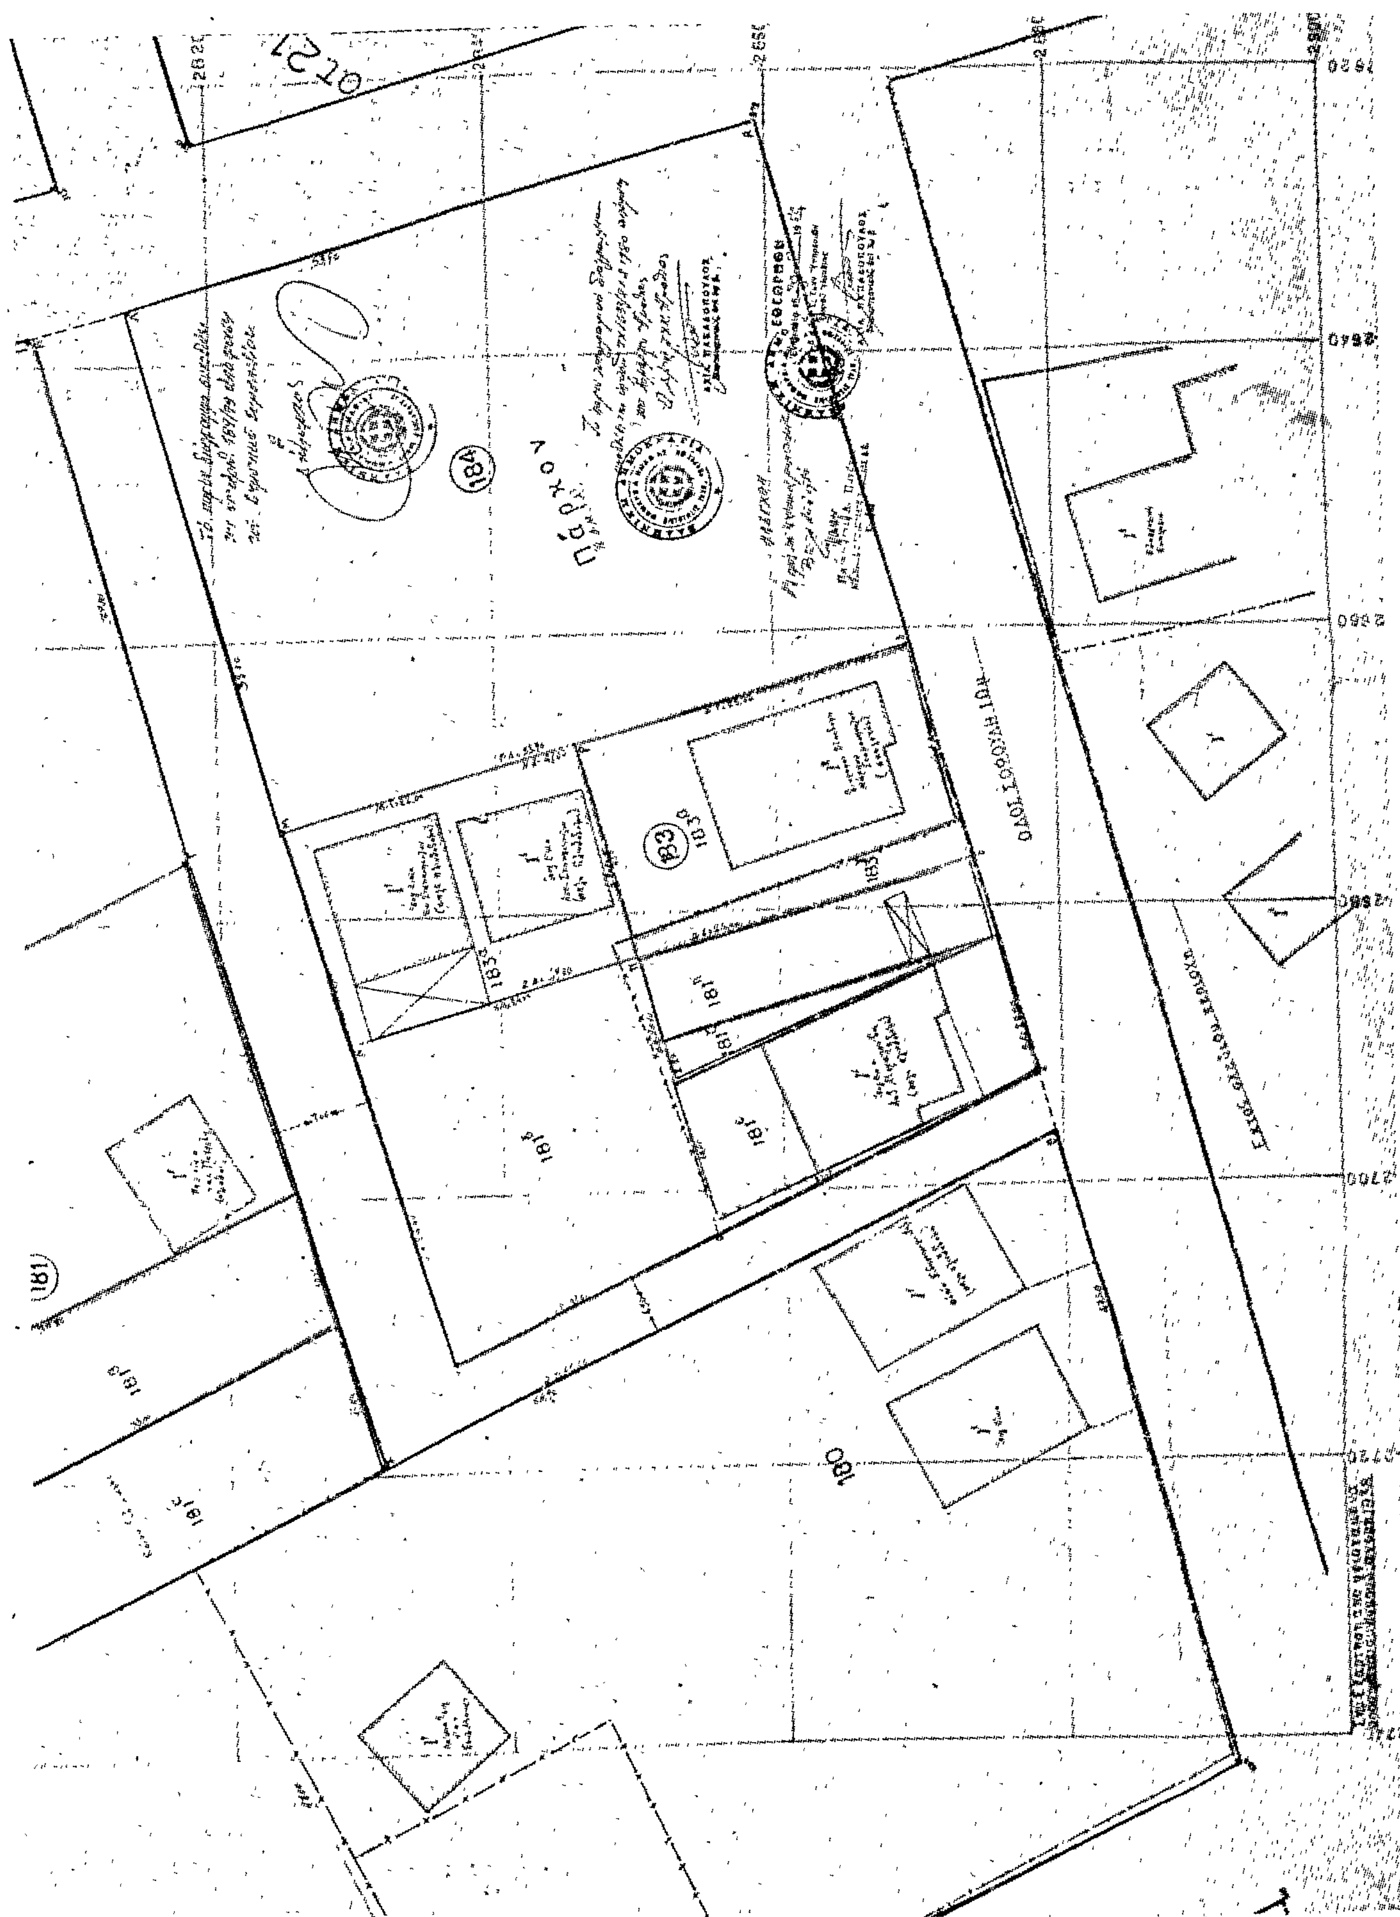
184
183
181
180

ΔΙΟΡΘΩΣΕΙΣ ΣΦΑΛΜΑΤΩΝ

(7)

Στὴν 10165/1979 ἀπόφαση τοῦ Νομάρχη Ἀργολίδας «περὶ καθορισμοῦ αἰγιαλοῦ καὶ παραλίας στὴν περιφέρεια τῶν Κοιτήτων Παλαιᾶς καὶ Νέας Ἐπιδαύρου Νομοῦ Ἀργολίδας, μπροστὰ στὴν ἰδιοκτησία τῆς ΠΟΛΕΜΑΡΧΑ—ΕΠΙΔΑΥΡΟΣ» Α.Ε., ποὺ δημοσιεύθηκε στὸ ΦΕΚ (544/τ. Δ'/6.10.1979), γίνεται ἡ κατωτέρω διόρθωση στὸν ἀριθμὸ ἀποφάσεως ἀπὸ τὸ ἐσφαλμένο «10/65» στὸ ὀρθὸ «10165».

('Από τὴ Νομαρχία Ἀργολίδος)

(8)

Στὸ ὑπ' ἀριθ. 292/19.5.79 ΦΕΚ τ. Δ' ποὺ δημοσιεύτηκαν α) ἡ ὑπ' ἀριθ. ΟΕ/5460/14.4.79 ἀπόφαση τοῦ Νομάρχη Κερκύρας, περὶ ἐπικυρώσεως τῶν ὁρίων τοῦ αἰγιαλοῦ καὶ τῆς παραλίας στὴ θέση «ΚΑΒΟΣ» Λευκίμμης Ν. Κερκύρας καὶ μπροστὰ ἀπὸ τὴν ἰδιοκτησία «Ν. Πανδῆ καὶ Ἀφῶν Ζερβοῦ» καὶ β) ἡ ἀπὸ 21.2.79 ἔκθεση τῆς ἐπιτροπῆς ποὺ συντάχτηκε μὲ βάση τὸ ἀπὸ 21.2.79 τοπογραφικὸ καὶ ὑψομετρικὸ διάγραμμα, συνταχθὲν στὶς 23.8.78 ἀπὸ τὸν πολ. μηχ/κὸ Σπ. Βελιανίτη, ἐπὶ τοῦ ὁποίου ἡ τριμερὴς ἐπιτροπὴ ὑπογράφει μὲ ἡμερομηνία 24.8.78 διορθώνεται ἡ ἐσφαλμένη αὐτὴ ἡμερομηνία στὸ τοπογραφικὸ καὶ ὑψομετρικὸ διάγραμμα (24.8.78) στὴν ὀρθὴ (21.2.1979).

('Από τὴ Νομαρχία Κερκύρας)

ΑΠΟ ΤΟ ΕΘΝΙΚΟ ΤΥΠΟΓΡΑΦΕΙΟ